
ЗАБЕЛЕЖКИ:

1. Бетон клас B25 (Rb=14,5MPa)
2. Стомана B500
3. Бетоновото покритие да се осигури с пластмасови фиксатори.
4. Изпълнението и приемането на конструкцията да стане съгласно "Наредба No.3 за контрол и приемане на бетонни и стоманобетонни конструкции"; "Правилник за безопасността на труда при изпълнението на строителни и монтажни работи"; ПБЗ проект


РАЗРЕЗ 1-1

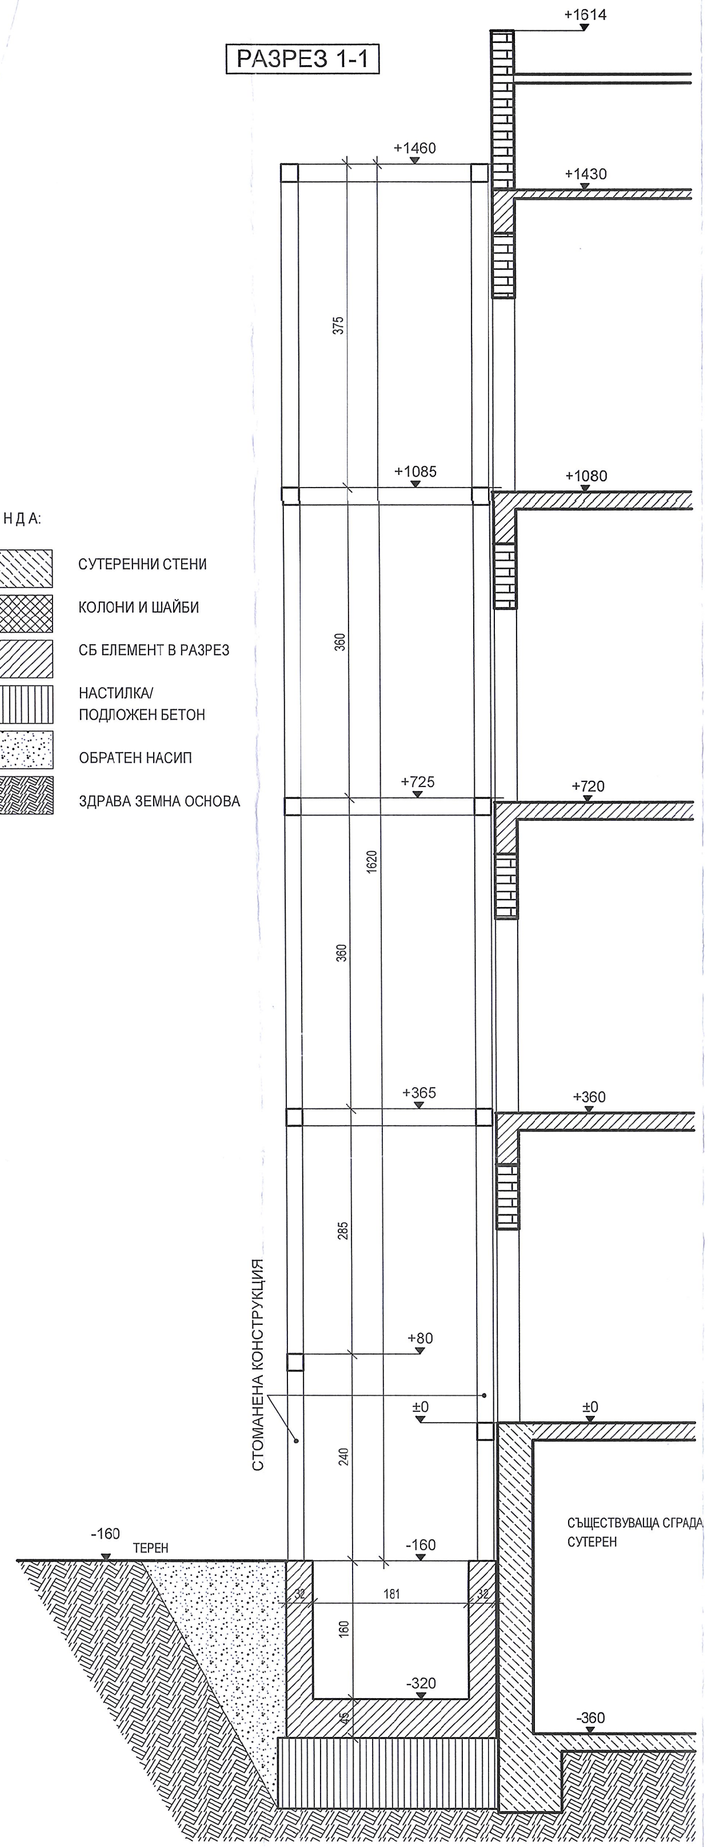

ЛЕГЕНДА:

- СУТЕРЕННИ СТЕНИ
- КОЛОНИ И ШАЙБИ
- СБ ЕЛЕМЕНТ В РАЗРЕЗ
- НАСТИЛКА/ ПОДЛОЖЕН БЕТОН
- ОБРАТЕН НАСИП
- ЗДРАВА ЗЕМНА ОСНОВА

КОФРАЖЕН ПЛАН

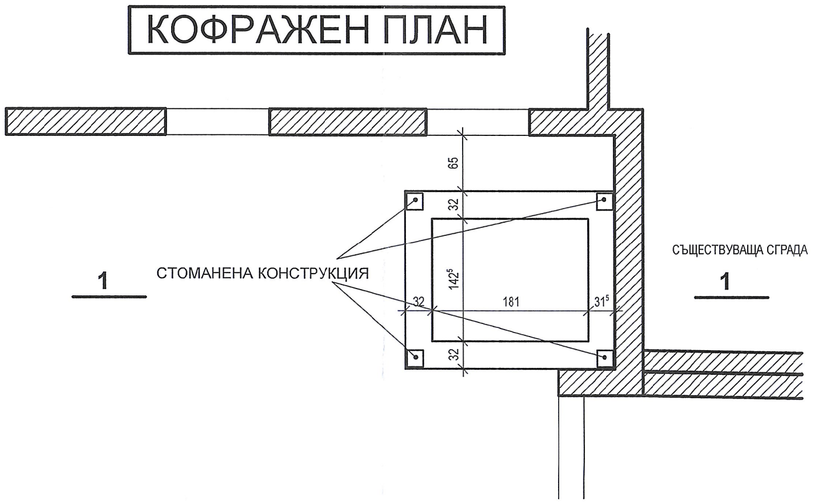

КОДАС КОНСУЛТИНГ ЕООД СТРОИТЕЛЕН НАДЗОР София
рег.№ 6 дата 2019

КАМАРА НА ИНЖЕНЕРИТЕ В ИНВЕСТИЦИОННОТО ПРОЕКТИРАНЕ
Регистрационен № 0618
ГЕОРГИЕВ ХАРАЛАМПИЕВ
ТЕХНИЧЕСКИ КОНТРОЛ - част КОНСТРУКТИВНА

Кмет на район „Подуяне" Цено Митов

ОБЕКТ	**Пристройка-асансьор за осигуряване на достъпна среда на 49-то ОУ "Бенито Хуарес", гр. София**
ВЪЗЛОЖИТЕЛ	49 ОУ "Бенито Хуарес"
ЧЕРТЕЖ	**МОНТАЖНА СХЕМА АСАНСЬОР**

СЪГЛАСУВАЛИ	
Арх-ра	арх. Георги Чобански
Геодезия	инж. Г.Вутов
Електро	инж. Е. Филипов
ПБ	инж. А. Ангелов
ПРОЕКТАНТ:	инж. Зл. Плеснева

част КОНСТРУКТИВНА	фаза ТЕХНИЧЕСКИ ПРОЕКТ
мащаб 1:50	чертеж № 1
дата 2018	1841

"ЧОБАНСКИ"
т ел. 0899 152347