

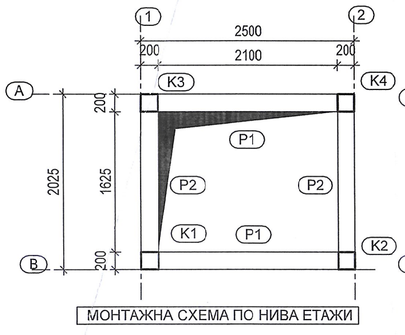


МОНТАЖНА СХЕМА ПО НИВА ЕТАЖИ

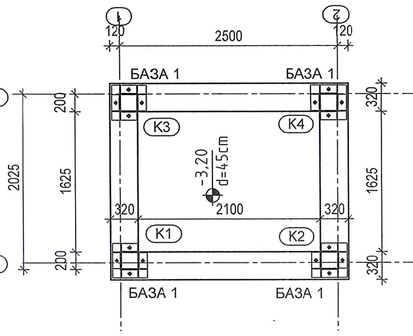


МОНТАЖНА СХЕМА КОЛОНИ

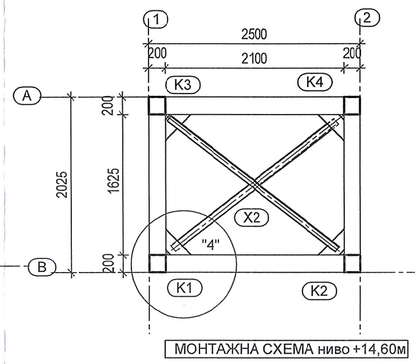

МОНТАЖНА СХЕМА ниво +14,60м



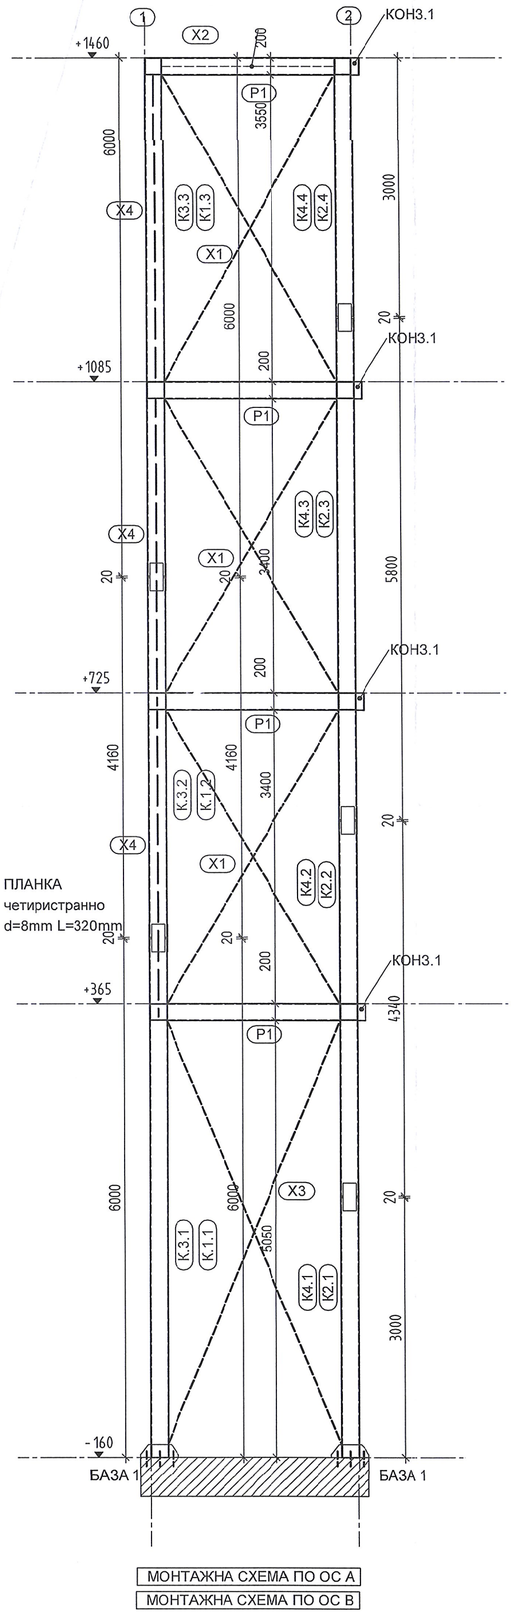

ПЛАНКА
четиристранно
d=8mm L=320mm

МОНТАЖНА СХЕМА ПО ОС А


МОНТАЖНА СХЕМА ПО ОС В

АСАНСЬОР


	сечение	дължина	брой	тегло	брой елементи	тегло
K1 K2 K3 K4	200.200.8	16200мм	1	746,8	4	2987,4
P1	200.200.8	2100мм	1	92,2	8	737,6
P2	200.200.8	1625мм	1	74,9	10	749,0
X1	75.75.7	3950мм	2	62,60	6	38.75
X2	75.75.7	2600мм	2	41,08	1	41,08
X3	75.75.7	5000мм	2	79,0	2	158,0
X4	75.75.7	3500мм	2	55,3	3	165,9

4877,73
за планки 10% = 487,7кг
общо за асансьора 5365,50 кг


ДЕТАЙЛ "4"

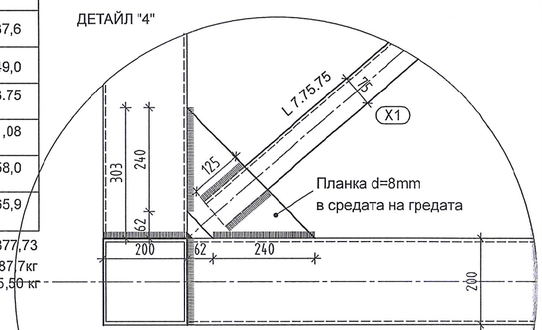

"3" НАДЛЪЖНО СВЪРЗВАНЕ

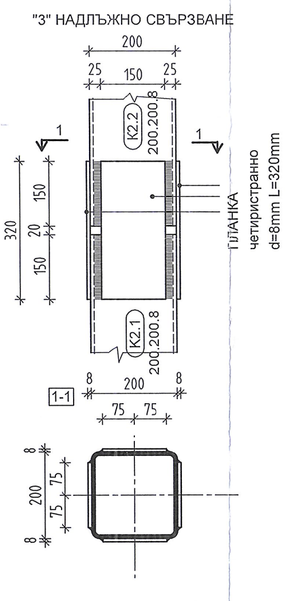


"2" ЪГЛОВО СВЪРЗВАНЕ
НА НИВО ПЛОЧА

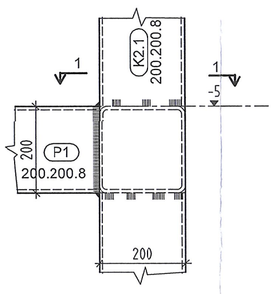


БАЗА 1 - 1 брой
БАЗА 1 - 1 брой огледален

ДЕТАЙЛ "1"

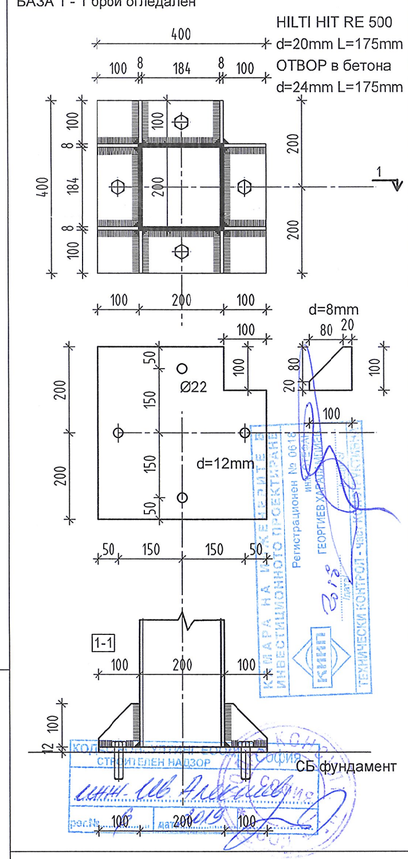

КОНЗОЛА 1 - 15 броя

Забележка: дължината L на всяка конзола да се провери на място

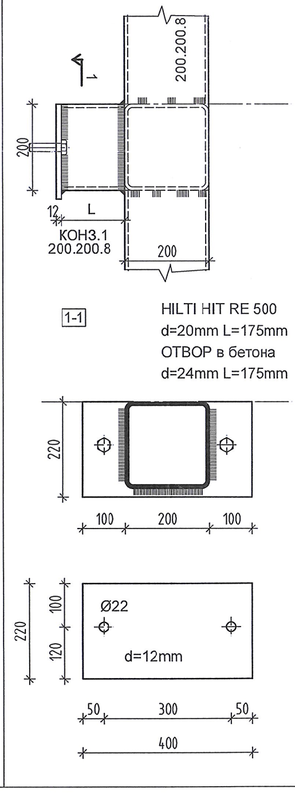

ОБЕКТ	**Пристройка-асансьор за осигуряване на достъпна среда на 49-то ОУ "Бенито Хуарес", гр. София**
	Кмет на р-н "Подуяне"
ВЪЗЛОЖИТЕЛ	49 ОУ "Бенито Хуарес"

ЧЕРТЕЖ	**СТОМАНЕНА КОНСТРУКЦИЯ ДЕТАЙЛИ**

СЪГЛАСУВАЛИ		
Арх-ра	арх. Георги Чобански	
Геодезия	инж. Г.Вутов	
Електро	инж. Е. Филипов	
ПБ	инж. А. Ангелов	
ПРОЕКТАНТ:	инж. Зл. Плеснева	

част КОНСТРУКТИВНА		фаза ТЕХНИЧЕСКИ ПРОЕКТ	"ЧОБАНСКИ"
мащаб	1:50	чертеж № 3	*т ел. 0899 152347*
дата	2018	1841	