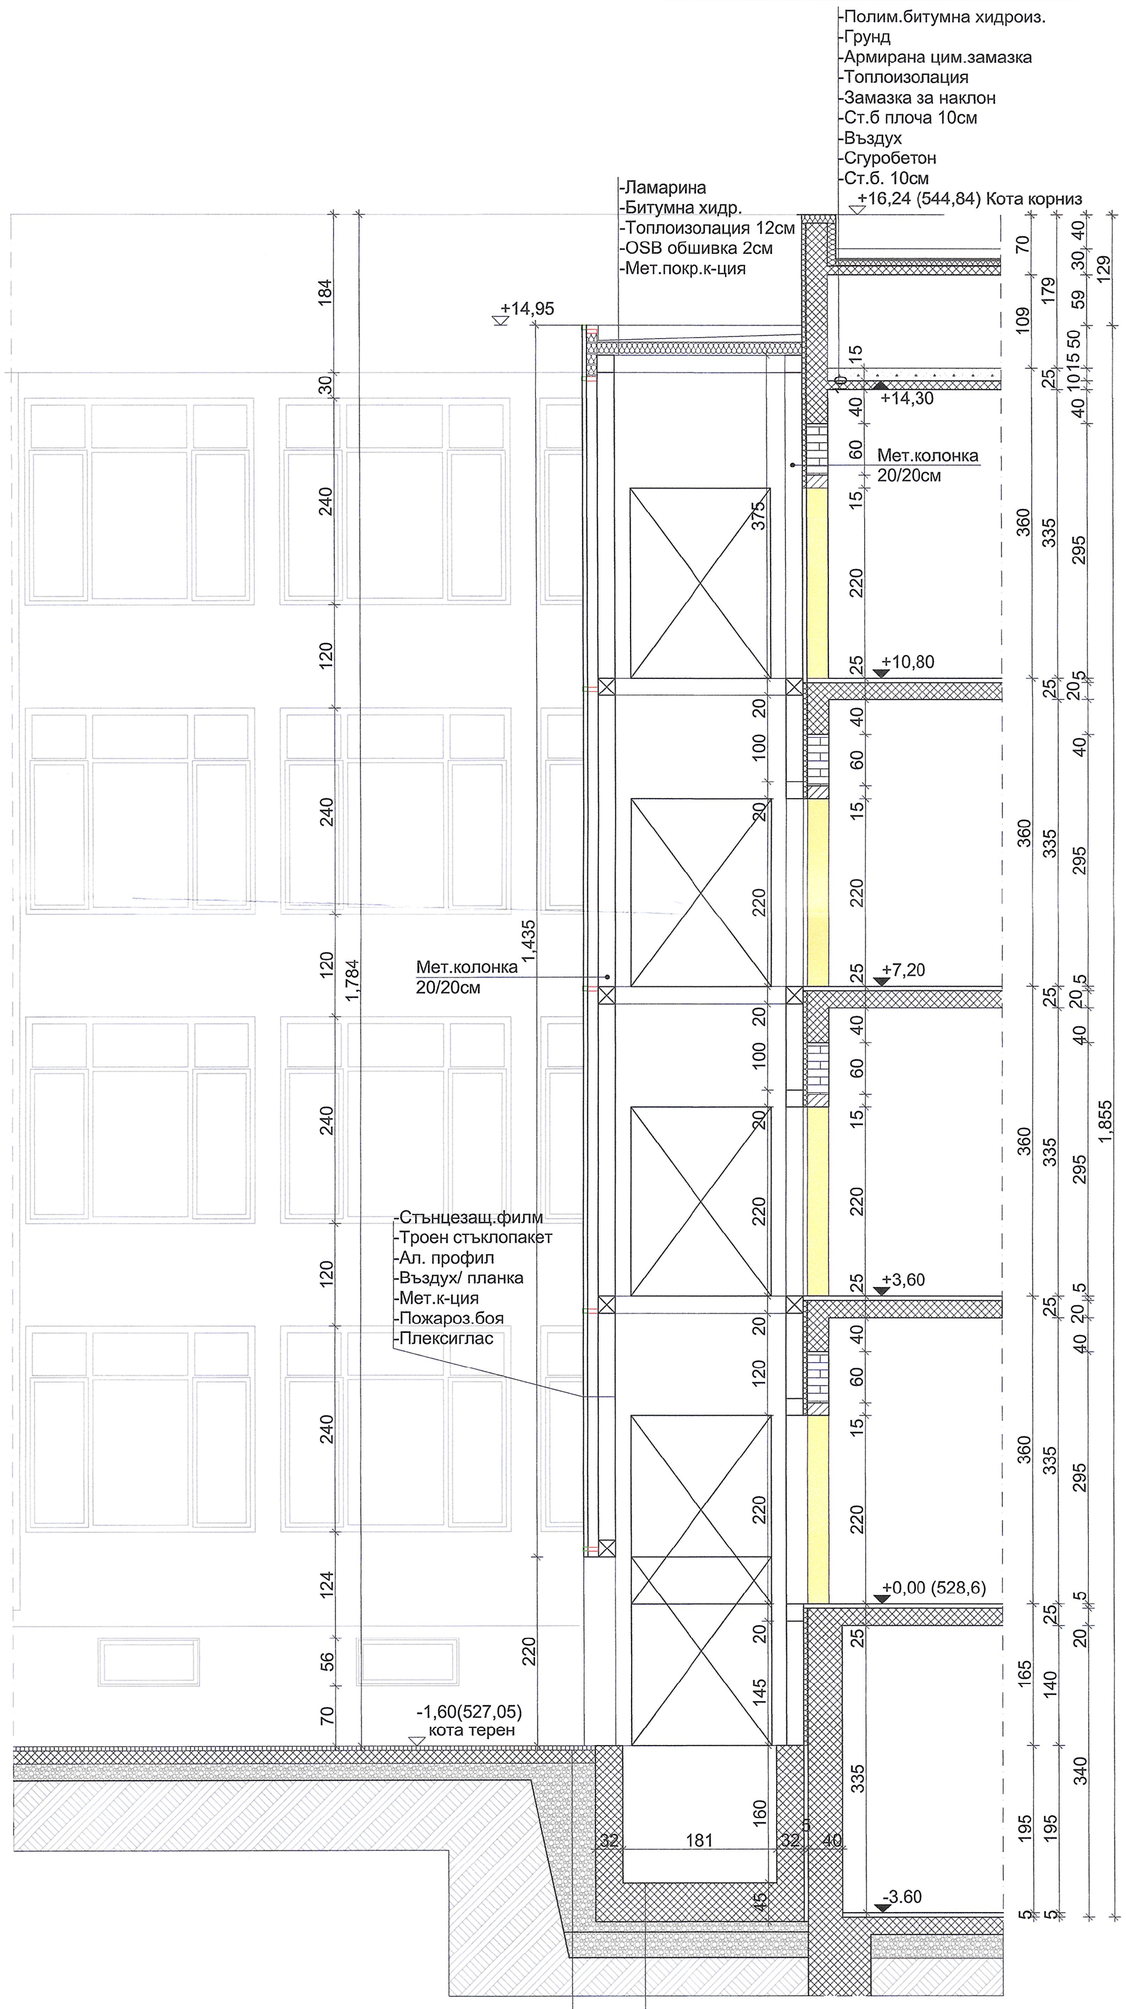


ВЕРТИКАЛЕН РАЗРЕЗ 1-1

Разрешение за строеж № 16 от 25.06.2019 г.
Квитанция №..... от..... 20.... г.

ХОДАС КОНСУЛТИНГ ЕООД София

арх. Г. Стоилова
15 2019

СТОЛИЧНА ОБЩИНА
РАЙОН "ПОДУЯНЕ"
ОДОБРЕНИЕ
с доклад 30 дневна от
гл.архитект: арх. Г. Стоилова/
гл.специалист:
гр. СОФИЯ 25.06. 2019 г.

СТЕНА, КОЯТО СЕ ПРЕМАХВА

Chobansky architects
tel./fax.: +359 28592018
mobile: +359 899152347
chobanskydesign@gmail.com

ОБЕКТ:
„ПРИСТРОЙКА-АСАНСЬОР ЗА ОСИГУРЯВАНЕ НА ДОСТЪПНА СРЕДА НА 49то ОУ „БЕНИТО ХУАРЕС“ гр. СОФИЯ“

ВЪЗЛОЖИТЕЛ: Кмет на р-н „Подуяне“ Ева Янова/
49ОУ"БЕНИТО ХУАРЕС"

СЪГЛАСУВАЛИ:

Част "Конструкции"	- инж.Златка Плеснева
Част "Геодезия"	- инж. Галин Вутов
Част "Електро"	- инж.Евтим Филипов
Част "ПБ"	- инж.Антон Ангелов

ПРОЕКТАНТ:
арх. Георги Чобански
тел. +359 899 15 23 47

ПЪЛНА ПРОЕКТАНТСКА ПРАВОСПОСОБНОСТ
дата 2018г.

печат

ЧАСТ: АРХИТЕКТУРА
ФАЗА : ТЕХНИЧЕСКИ ПРОЕКТ
МАЩАБ 1:50
ДАТА 2018г.
ФОРМАТ 59.40/50

Съдържание:
РАЗРЕЗ ПРОЕКТНО РЕШЕНИЕ

09