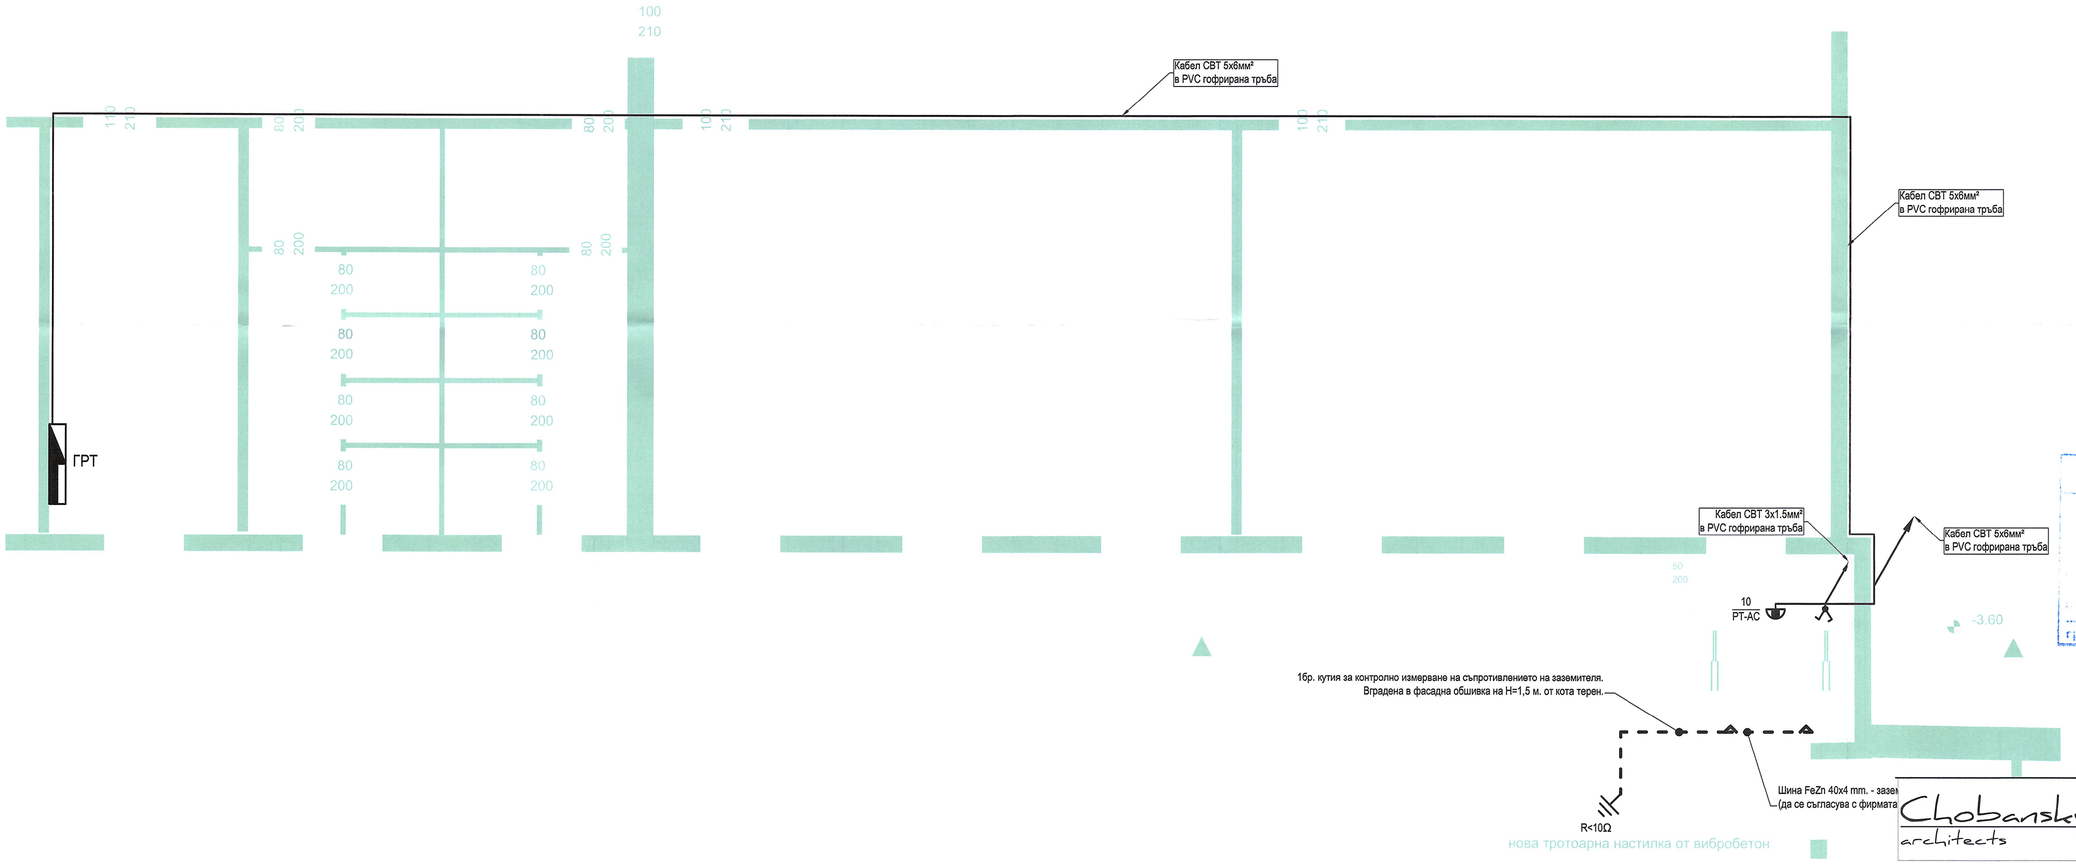


ЛЕГЕНДА

	Главно разпределително табло
	Разпределително табло
	Аплик удароустойчив
	Ключ девиаторен 10А, IP44
	Бутони асансьор
60 / T	мощност във ватове / токов кръг

Забележки:

1. Монтажа на осветителните тела, полагането на захранващия кабел за тях и управлението им да се съгласува с фирмата доставчик на асансьорната уредба.
2. Кабела за асансьорните бутони по етажите по спецификация на фирмата доставчик на асансьорната уредба.
3. Монтажа на захранващ кабел СВТ 5х16 от табло Тас за табло двигателно ТДас да се съгласува с фирмата доставчик на асансьорната уредба.
4. Табло ТДас е комплектна доставка със съоръжението.
5. Точното разположение на таблата, бутоните и осветителните тела в асансьорната шахта да се съобрази с изискванията на фирмата доставчик и изпълнител на асансьора.

СТОЛИЧНА ОБЩИНА
РАЙОН "ТРАЙОН ПОДУЯНЕ"
ОДОБРЕН
ОБЕКТ
ГЛЕДНА ТОЧКА
гр. СОФИЯ 2019

КОДАС КОНСУЛТИНГ ЕООД
СТРОИТЕЛЕН НАДЗОР
София
инж. В. Кичкиб
рег.№ 2 2019

Chobansky
architects
tel./fax.: +359 28592018
mobile: +359 899152347
chobanskydesign@gmail.com

ОБЕКТ:
„ПРИСТРОЙКА-АСАНСЬОР ЗА ОСИГУРЯВАНЕ НА ДОСТЪПНА СРЕДА НА 49то ОУ „БЕНИТО ХУАРЕС“ гр. СОФИЯ"

ВЪЗЛОЖИТЕЛ:
49ОУ"БЕНИТО ХУАРЕС"; Кмет на р-н „Подуяне"

СЪГЛАСУВАЛИ:
Част "Архитектурна" - арх. Георги Чобански
Част "Конструкции" - инж.Златка Плеснева
Част "Геодезия" - инж. Галин Вутов
Част "ПБ" - инж. А. Ангелов

ПРОЕКТАНТ:
инж. Евтим Филипов

КАМАРА НА ИНЖЕНЕРИТЕ В ИНВЕСТИЦИОННОТО ПРОЕКТИРАНЕ
ПЪЛНА ПРОЕКТАНТСКА ПРАВОСПОСОБНОСТ
Регистрационен № 06421
инж. ЕВТИМ ГЕОРГИЕВ ФИЛИПОВ
Подпис: печат
ЕАСТ
Части на проекти по конструиране за ППБ
ВАЛИДЕН ЗА ЗАКОНОСЪОБРАЗЕНО СТРОЕЖ ПРЕЗ ТЕКУЩАТА ГОДИНА

ЧАСТ: ЕЛЕКТРИЧЕСКА
ФАЗА: ТЕХНИЧЕСКИ ПРОЕКТ
МАЩАБ 1:50
ДАТА 2018г.
ФОРМАТ А3 42/29.7

Съдържание:
Ел.инсталации К-3.60 LV-01