
ТАХИМЕТРИЧНА СНИМКА М1:500

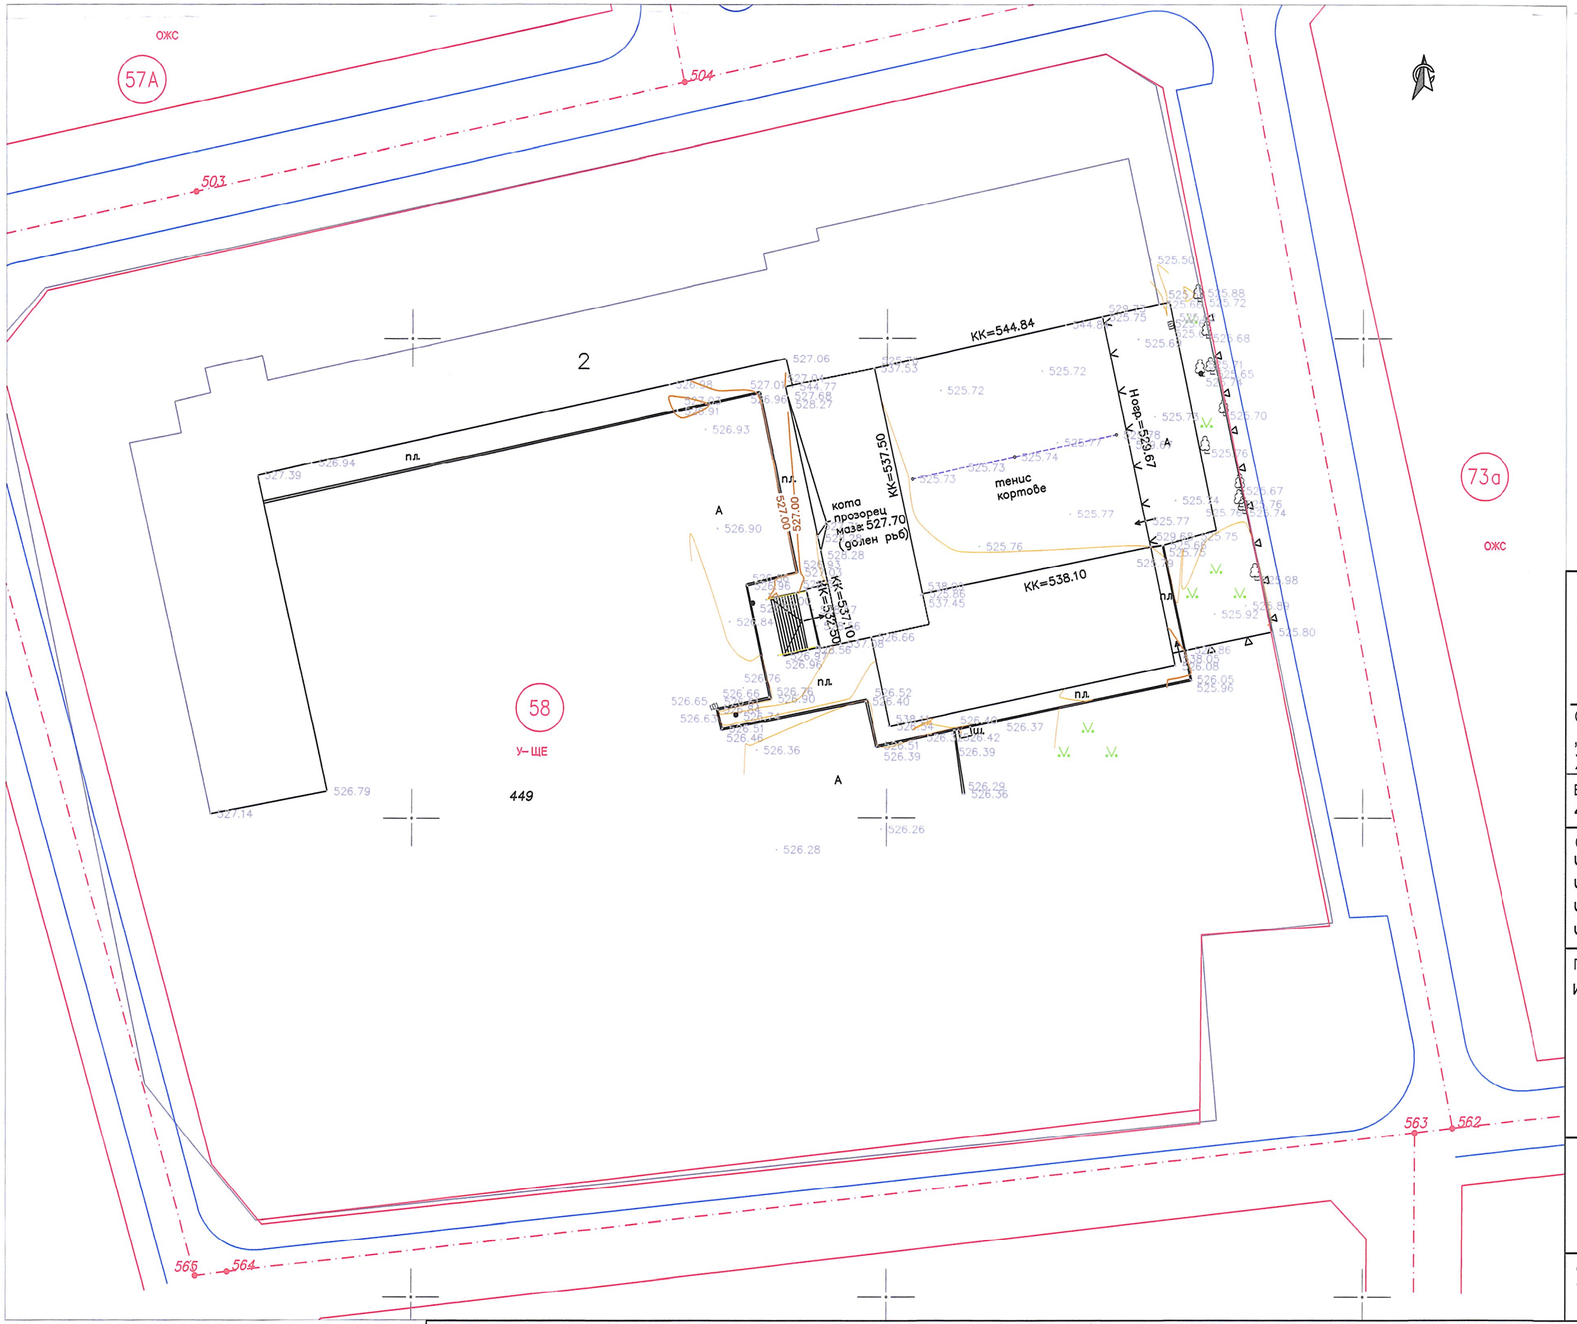

КОДАС КОНСУЛТИНГ ЕООД * София * ЕООД *
КОДАС КОНСУЛТИНГ ЕООД СТРОИТЕЛЕН НАДЗОР
инж. Г. Мавродинов
рег.№ 19 дата 2019

Chobansky
architects

tel./fax.: +359 28592018
mobile: +359 899152347
chobanskydesign@gmail.com

ОБЕКТ:
„ПРИСТРОЙКА-АСАНСЬОР ЗА ОСИГУРЯВАНЕ НА ДОСТЪПНА СРЕДА НА 49то ОУ „БЕНИТО ХУАРЕС“ гр. СОФИЯ“

ВЪЗЛОЖИТЕЛ:
49ОУ"БЕНИТО ХУАРЕС"

СЪГЛАСУВАЛИ:
Част "Конструкции" - инж. Златка Плеснева
Част "Архитектура" - арх. Георги Чобански
Част "Електро" - инж. Евтим Филипов
Част "ПБ" - инж. Антон Ангелов

ПРОЕКТАНТ:
инж. Галин Вутов

КАМАРА НА ИНЖЕНЕРИТЕ В ИНВЕСТИЦИОННОТО ПРОЕКТИРАНЕ
ПЪЛНА ПРОЕКТАНТСКА ПРАВОСПОСОБНОСТ
Регистрационен № 27036
Секция: ПГГ
инж. ГАЛИН ВАЛЕНТИНОВ ВУТОВ
Частична проектантска правоспособност за ПГГ
Подпис:
ВАЖИ С ВАЛИДНО УДОСТОВЕРЕНИЕ ЗА ПЛП ЗА ТЕКУЩАТА ГОДИНА

печат

ЧАСТ: Геодезия
ФАЗА: ТП
МАЩАБ 1:500
ДАТА 2018г.
ФОРМАТ 54.8/32.3

Съдържание:
Тахиметрична снимка 01/03

ЛЕГЕНДА :
- Иглолистно дърво
- Широколистно дърво
- Вход
- Вход за автомобили
- Кръгла шахта
- Правоъгълна шахта
- Уличен отток
- Пътен знак
- Дървен стълб
- Дървен стълб с подпора
- Стоманобетонен стълб
- Улична лампа
- Пожарен кран
- Спирателен кран
- Паянтова ограда
- Полумасивна ограда
- Масивна ограда
- Чешма
- Мантинела
- Паметник
- А/Б/П/М - Път-асфалт/бетон/павваж/матагам
- пл./асф./бет. - Тротоар-плочки/асфалт/бетон
- Репер за кабелна линия
- газ. - Верт. газоснабдителна тръба
- Посока на севера
- Координатен кръст
- Растителност